


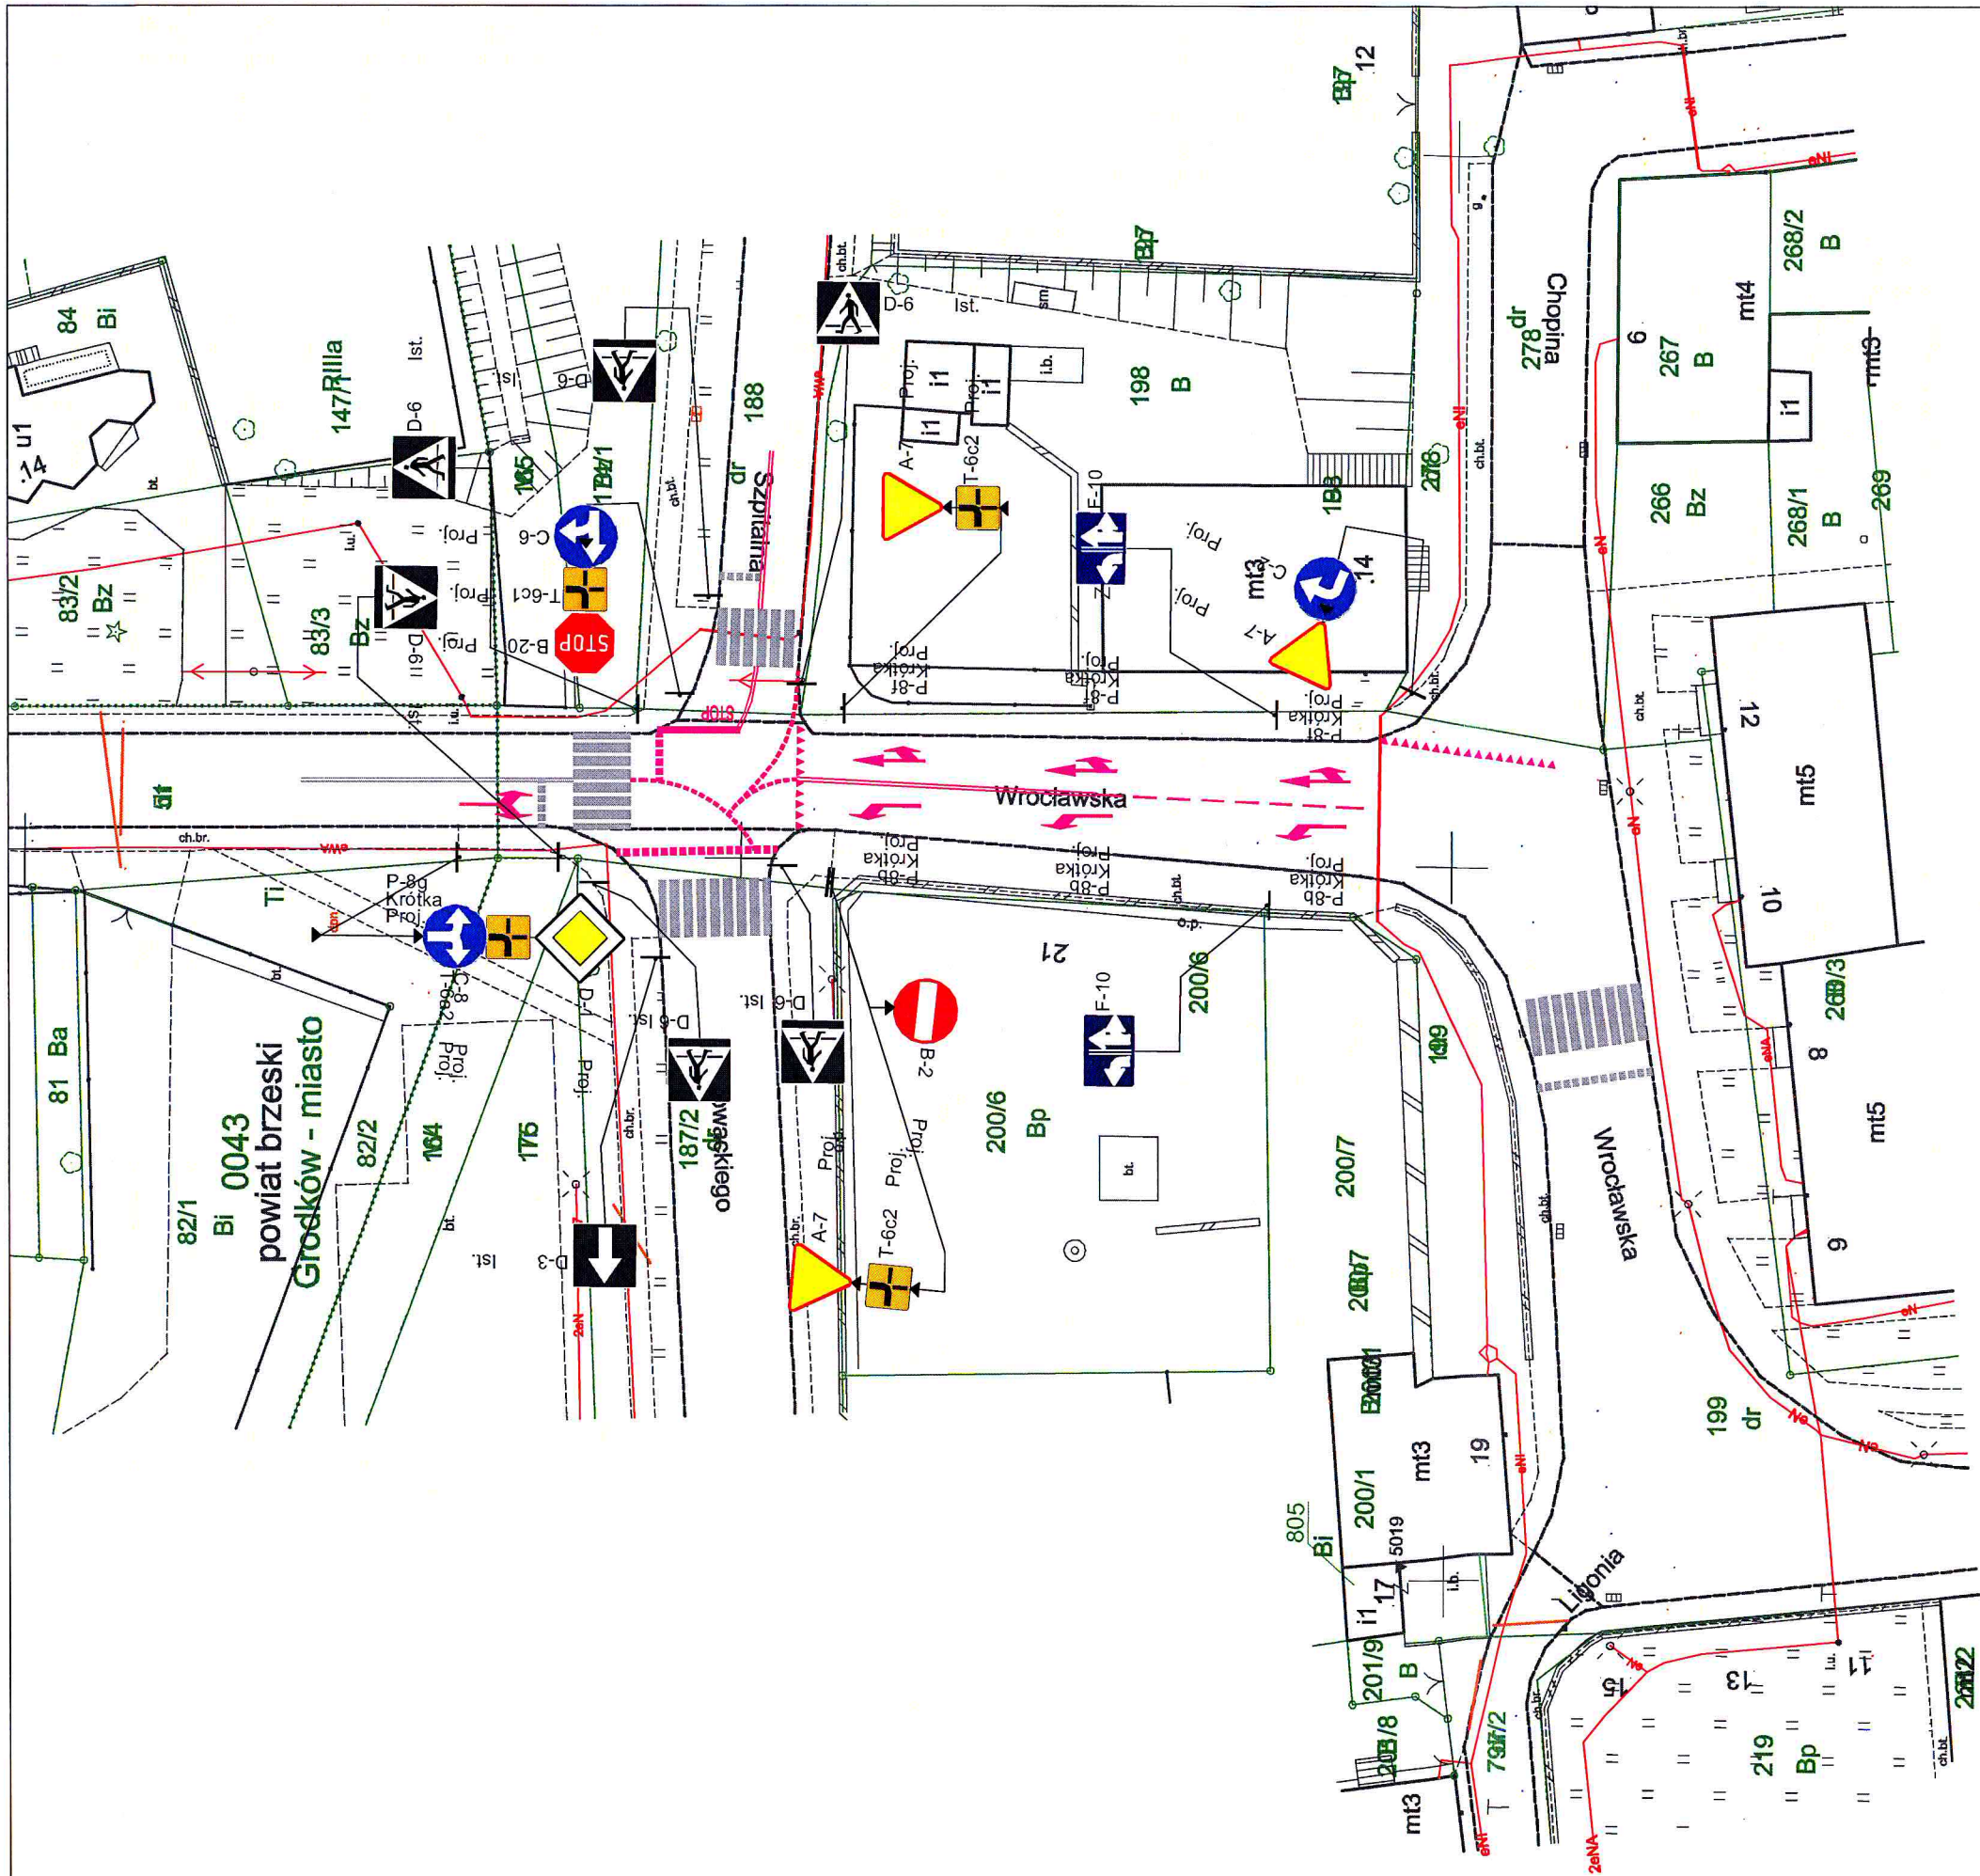

LEGENDA

- istniejące oznakowanie poziome
- projektowane oznakowanie poziome
- projektowane oznakowanie pionowe
- istn. oznakowanie pionowe

INWESTOR	Gmina Grodków ul. Warszawska 29 49-200 GRODKÓW			
JEDNOSTKA PROJEKTOWA	DROG - PLAN Przemysław Dłubała ul. Styki 5/2, 49-200 GRODKÓW			
TEMAT	"ZMIANA ORGANIZACJI RUCHU NA UL. WROCŁAWSKIEJ W GRODKOWIE"			
Nazwa rys.	DOCELOWA ORGANIZACJA RUCHU			
Branża	Zespół projektowy	Nr uprawnień	Podpis	
drogowa	Projektant	mgr inż. Przemysław Dłubała		
	Sprawdzający			
instalacyjna	Projektant			
	Sprawdzający			
elektryczna	Projektant			
	Sprawdzający			
teletechniczna	Projektant			
	Sprawdzający			
FAZA	SKALA	BRANŻA	DATA	NR RYS.
PB	1:500	ORD	03.2021	D.2.1