




MIEJSCOWY PLAN ZAGOSODAROWANIA PRZESTRZENNEGO DLA CZĘŚCI WSI WIĘCMIRZYCE



WYRYS ZE STUDIUM UWARUNKOWAŃ I KIERUNKÓW ZAGOSPODAROWANIA PRZESTRZENNEGO GMINY GRODKÓW

PRZYJĘTEGO UCHWAŁĄ NR XX/222/01 RADY MIEJSKIEJ W GRODKOWIE Z DNIA 26 WRZEŚNIA 2001 R., ZMIENIONEGO UCHWAŁĄ NR XLIV/348/14 RADY MIEJSKIEJ W GRODKOWIE Z DNIA 4 CZERWCA 2014 R.

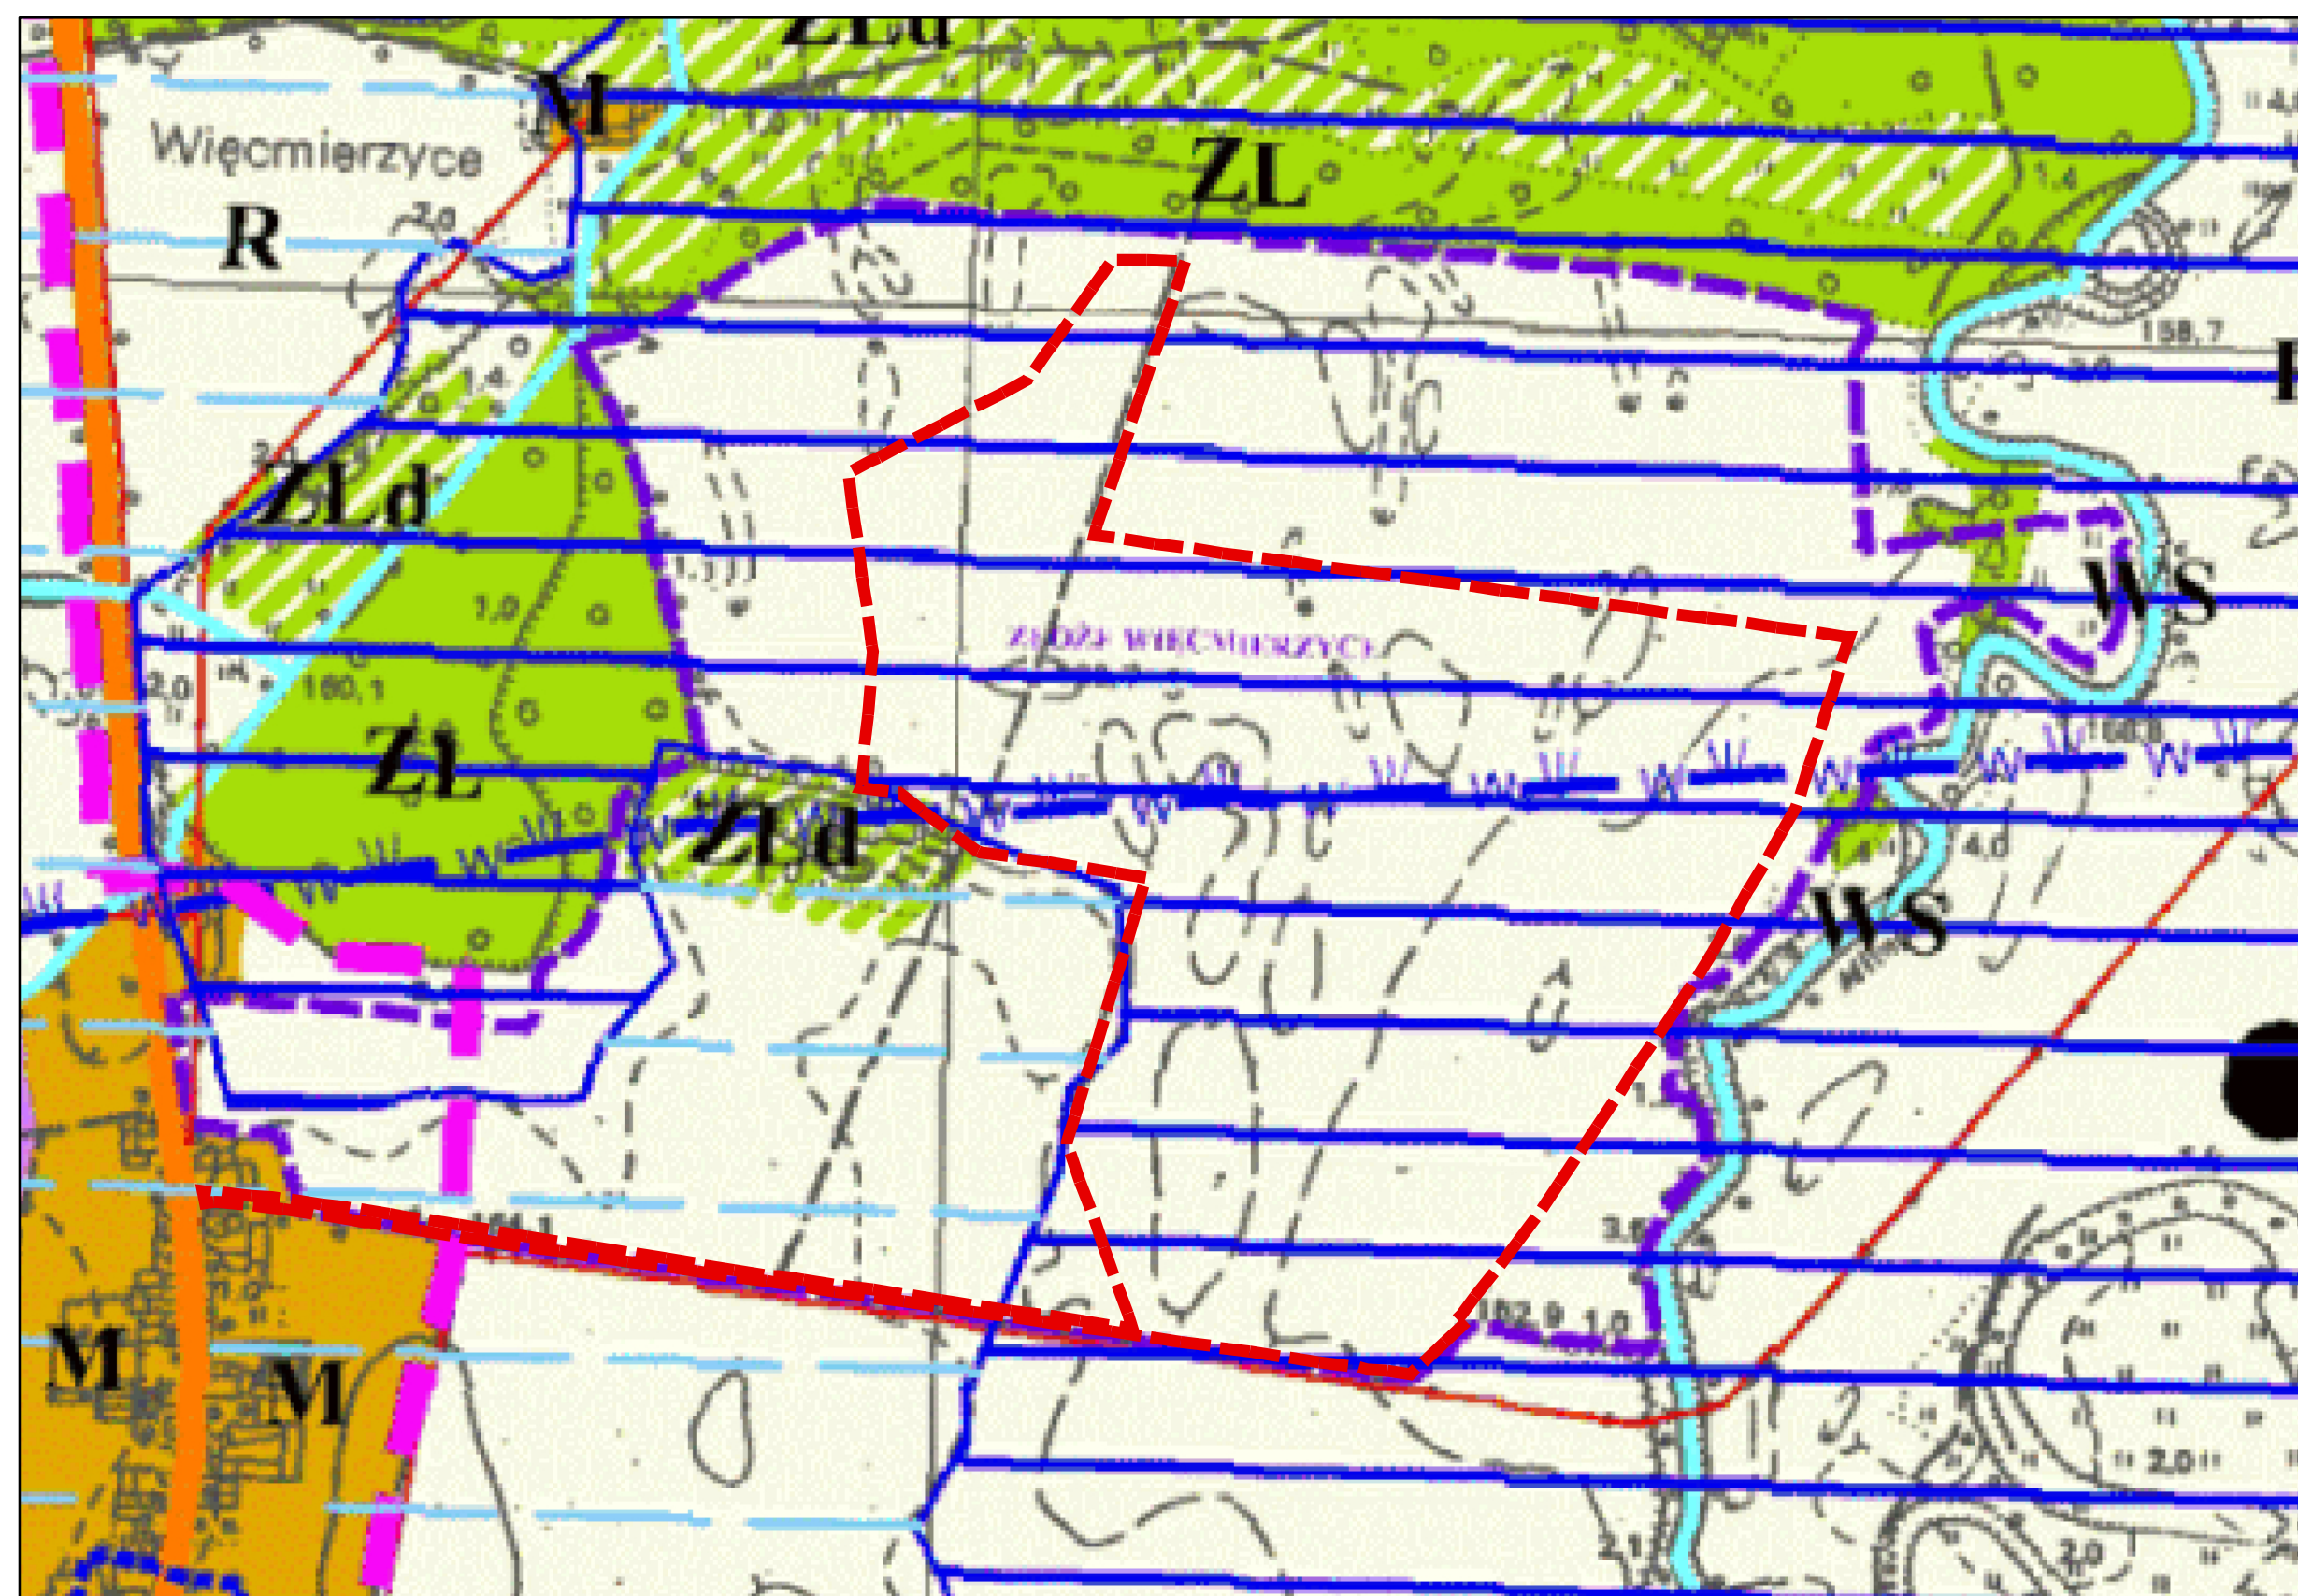

0 200 400 800 m

LEGENDA

OCHRONA ŚRODOWISKA PRZYRODNICZEGO

GRANICE UDOKUMENTOWANYCH ŻŁÓŻ

ZASIĘG GZWP 338 SUBZBIORNIK PACZKÓW - NIEMODLIN

ZAGROŻENIA ŚRODOWISKOWE

OBSZARY SZCZEGÓLNEGO ZAGROŻENIA POWODZIĄ (p=1%)

OBSZARY OKRESOWO ZAGROŻONE ZALEWAMI I PODTOPIENIAMI

INFRASTRUKTURA TECHNICZNA

LINIE ENERGETYCZNE ŚREDNIEGO NAPIĘCIA 15 kV

KOMUNIKACJA

DROGI POWIATOWE

KIERUNKI ROZWOJU PRZESTRZENNEGO

R TERENY ROLNE

WS TERENY WÓD POWIERZCHNIOWYCH

ZL TERENY LEŚNE

ZLd TERENY PROJEKTOWANYCH DOLESIEŃ

M STREFA ROZWOJU FUNKCJI MIESZKANIOWEJ

SKALA 1 : 5 000

LEGENDA

OBOWIAZUJĄCE USTALENIA PLANU

granica obszaru objętego planem

linie rozgraniczające tereny o różnym przeznaczeniu lub różnych zasadach zagospodarowania

nieprzekraczalna linia zabudowy

wymiarowanie (w metrach): odległości usytuowania linii zabudowy od linii rozgraniczającej tereny oraz szerokości dróg

strefa techniczna od linii elektroenergetycznej

PRZEZNACZENIA TERENÓW

G teren górnictwa i wydobywania

KR teren komunikacji drogowej wewnętrznej

OZNACZENIA WYNIKAJĄCE Z PRZEPISÓW ODREBNYCH

obszar występowania udokumentowanego złoża „Więcmierzycze”

obszar występowania udokumentowanego złoża „Grabin 5/1 (Odra)”

obszary szczególnego zagrożenia powodzią, na których prawdopodobieństwo wystąpienia powodzi jest średnie i wynosi raz na 100 lat (Q1%)

OZNACZENIA INFROMACYJNE

otwory wiertnicze

linia elektroenergetyczna średniego napięcia 15 kV

obszary, na których prawdopodobieństwo wystąpienia powodzi jest niskie i wynosi raz na 500 lat (Q0,2%)

UKŁAD WSPÓŁRZĘDNYCH: PL-2000 EPSG: 2177

ŹRÓDŁO MATERIAŁU PAŃSTWOWEGO ZASOBU GEODEZYJNEGO: STAROSTWO POWIATOWE W BRZEGU

SKALA 1 : 1 000

0 25 50 100 150 200 250 m