
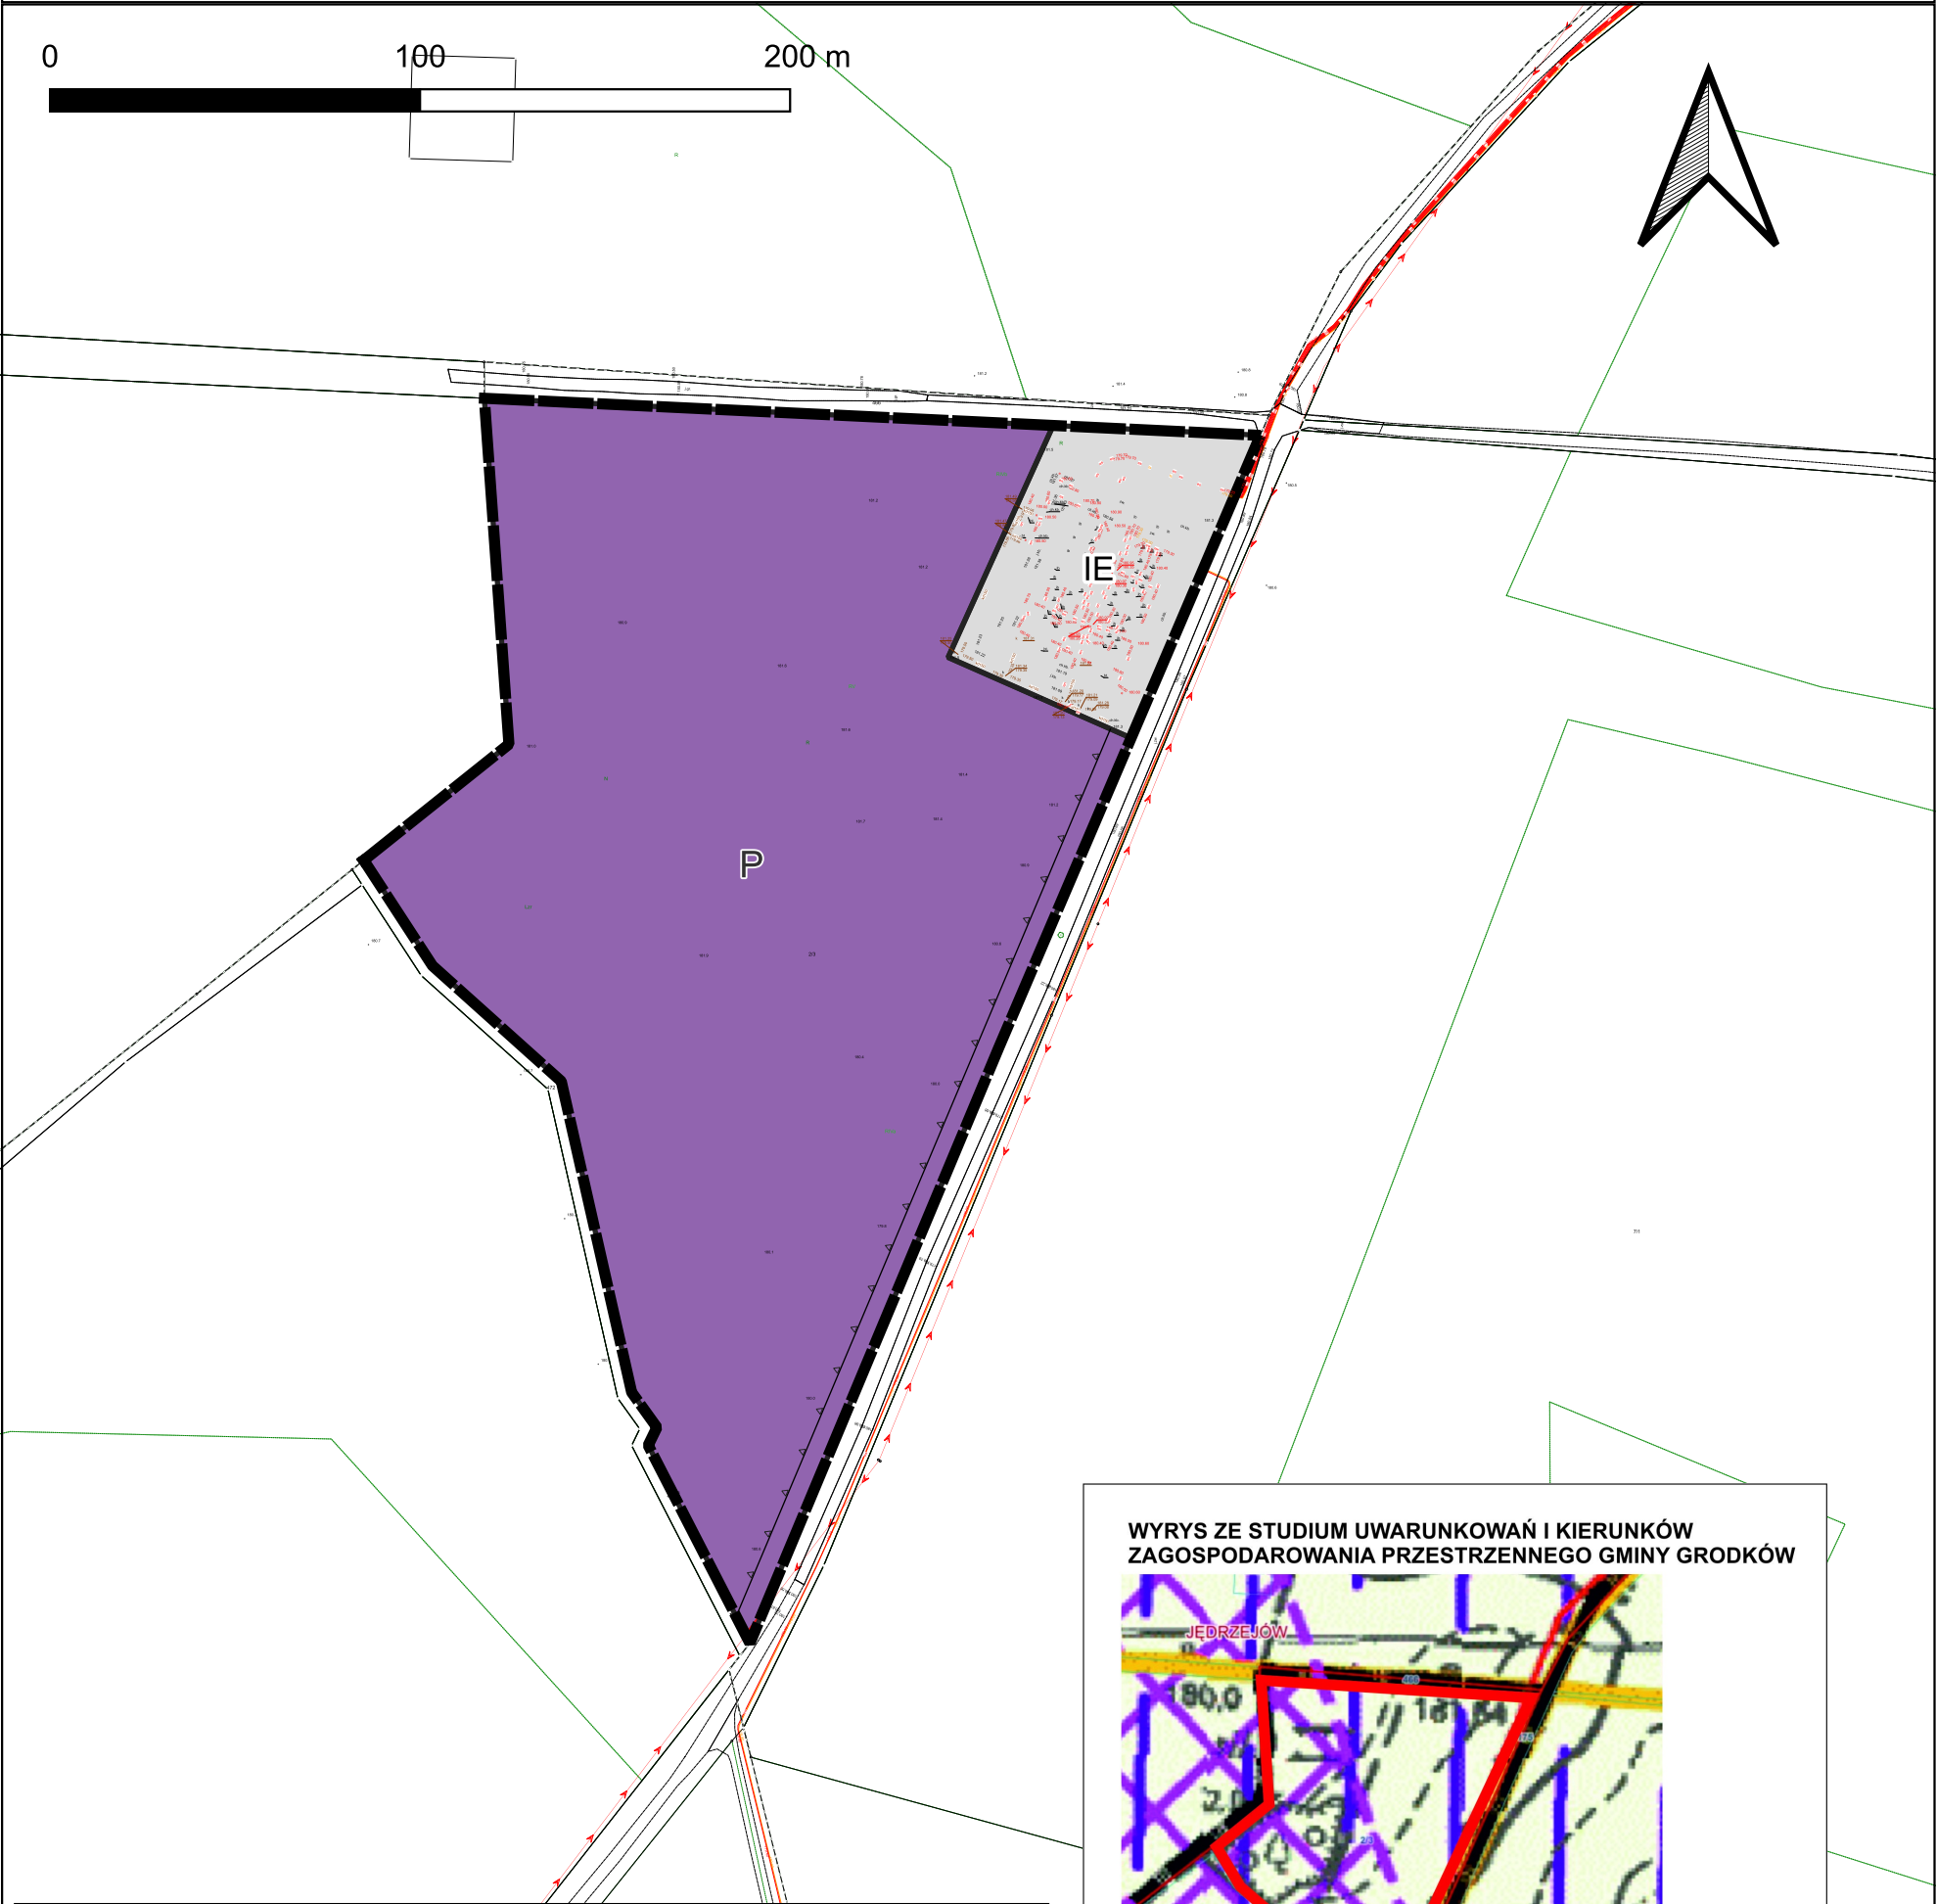
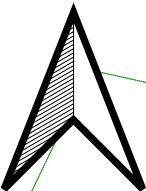



MIEJSCOWY PLAN ZAGOSPODAROWANIA PRZESTRZENNEGO DLA CZĘŚCI WSI STAROWICE DOLNE

Załącznik do uchwały nr z dnia.....

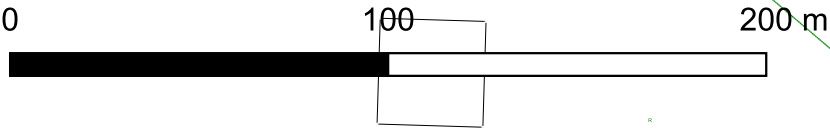

- LEGENDA**
- GRANICA OPRACOWANIA PLANU MIEJSCOWEGO
 - LINIE ROZGRANICZAJĄCE O RÓŻNYM PRZEZNACZENIU LUB RÓŻNYCH SPOSOBACH ZAGOSPODAROWANIA
 - IE TEREN ELEKTROENERGETYKI
 - P TEREN PRODUKCJI
 - Napowietrzna linia elektroenergetyczna wysokiego napięcia

WYRYS ZE STUDIUM UWARUNKOWAŃ I KIERUNKÓW ZAGOSPODAROWANIA PRZESTRZENNEGO GMINY GRODKÓW

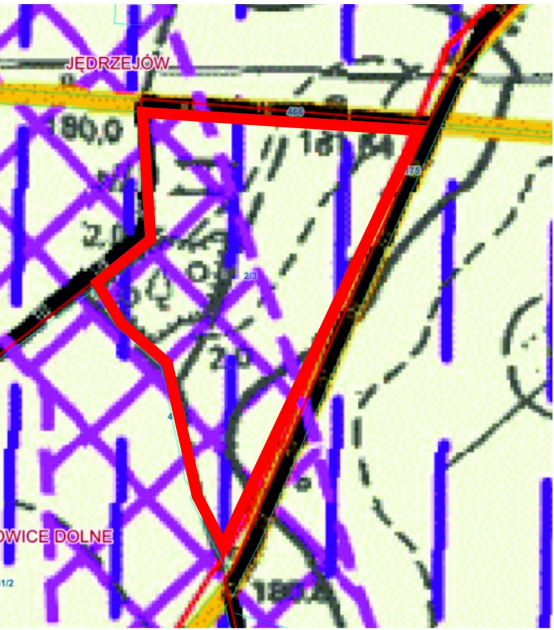

- LEGENDA**
- R TERENY ROLNE
 - OBSZARY ROZMIESZCZENIA TURBIN ELEKTROWNI WIATROWYCH O MOCY PRZEKRACZAJĄCEJ 100 kW
 - OBSZARY ODDZIAŁYWANIA ELEKTROWNI WIATROWYCH O MOCY PRZEKRACZAJĄCEJ 100 kW

Źródło użytego materiału geodezyjnego: Starostwo Powiatowe w Brzegu; Układ Współrzędnych PL-2000, strefa 6