


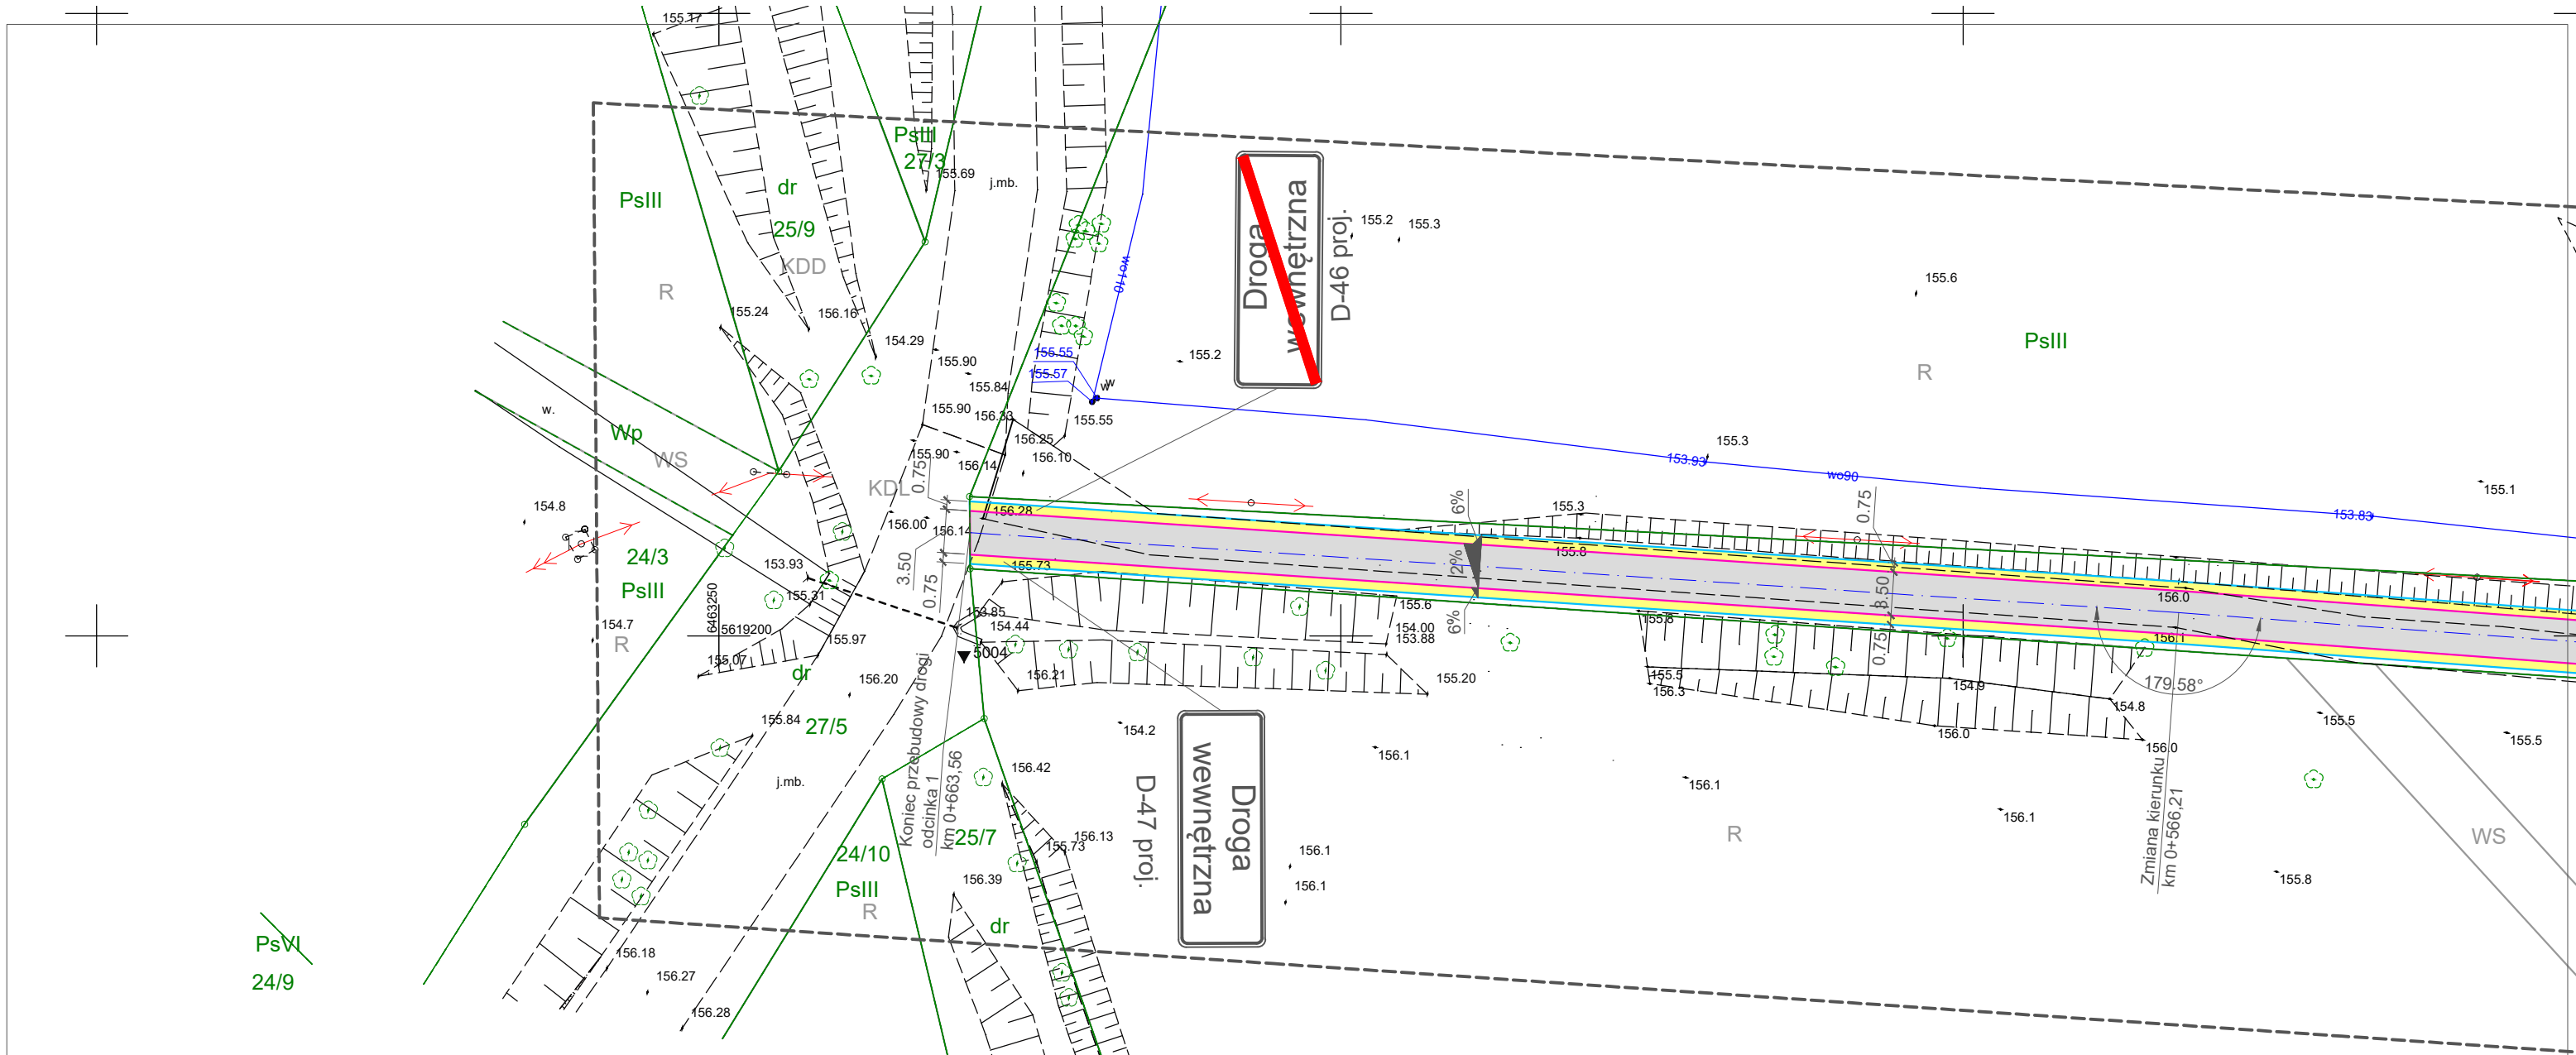

		Biuro Projektowo Usługowe Pro Bud s.c. Borecka Grażyna, Borecki Ryszard	
PRACOWNIA:		49-300 Brzeg, ul. Legionistów 3/1	
KONTAKT:		tel. (77)4168754; 602-436-389 probud99@o2.pl	
INWESTOR:			
Gmina Grodków Grodków, ul. Warszawska 29 49–200 Grodków			
NAZWA ZADANIA:			
PRZEBUDOWA DROGI DOJAZDOWEJ DO GRUNTÓW ROLNYCH OBRĘB OSIEK GRODKOWSKI			
NAZWA INWESTYCJI:			
Projekt docelowej organizacji ruchu - droga dojazdowa do gruntów rolnych - obręb Osiek Grodkowski działki nr 184, 314, 27/5			BRANŻA drogowa PB/PW. SKALA 1:500
Projektował	mgr inż. Ryszard Borecki	upr. proj. konstrukcyjna 77/88/Op, 7/96/Op	REWIZJA
Asystent projektanta	mgr inż. Artur Sujka		DATA 04/2021
Sprawdzający			
PRAWA AUTORSKIE ZASTRZEŻONE. KOPIOWANIE BEZ ZGODY PROJEKTANTA ZABRONIONE PRZED PRZYSTĄPIENIEM DO PRAC WSZYSTKIE WYMIARY NALEŻY SPRAWDZIĆ W NATURZE. W PRZYPADKU NIEZGODNOŚCI NALEŻY SKONSULTOWAĆ Z PROJEKTANTEM			NR RYSUNKU 4

Oznakowanie projektowane, średnie, folia odbłaskowa typ 2.