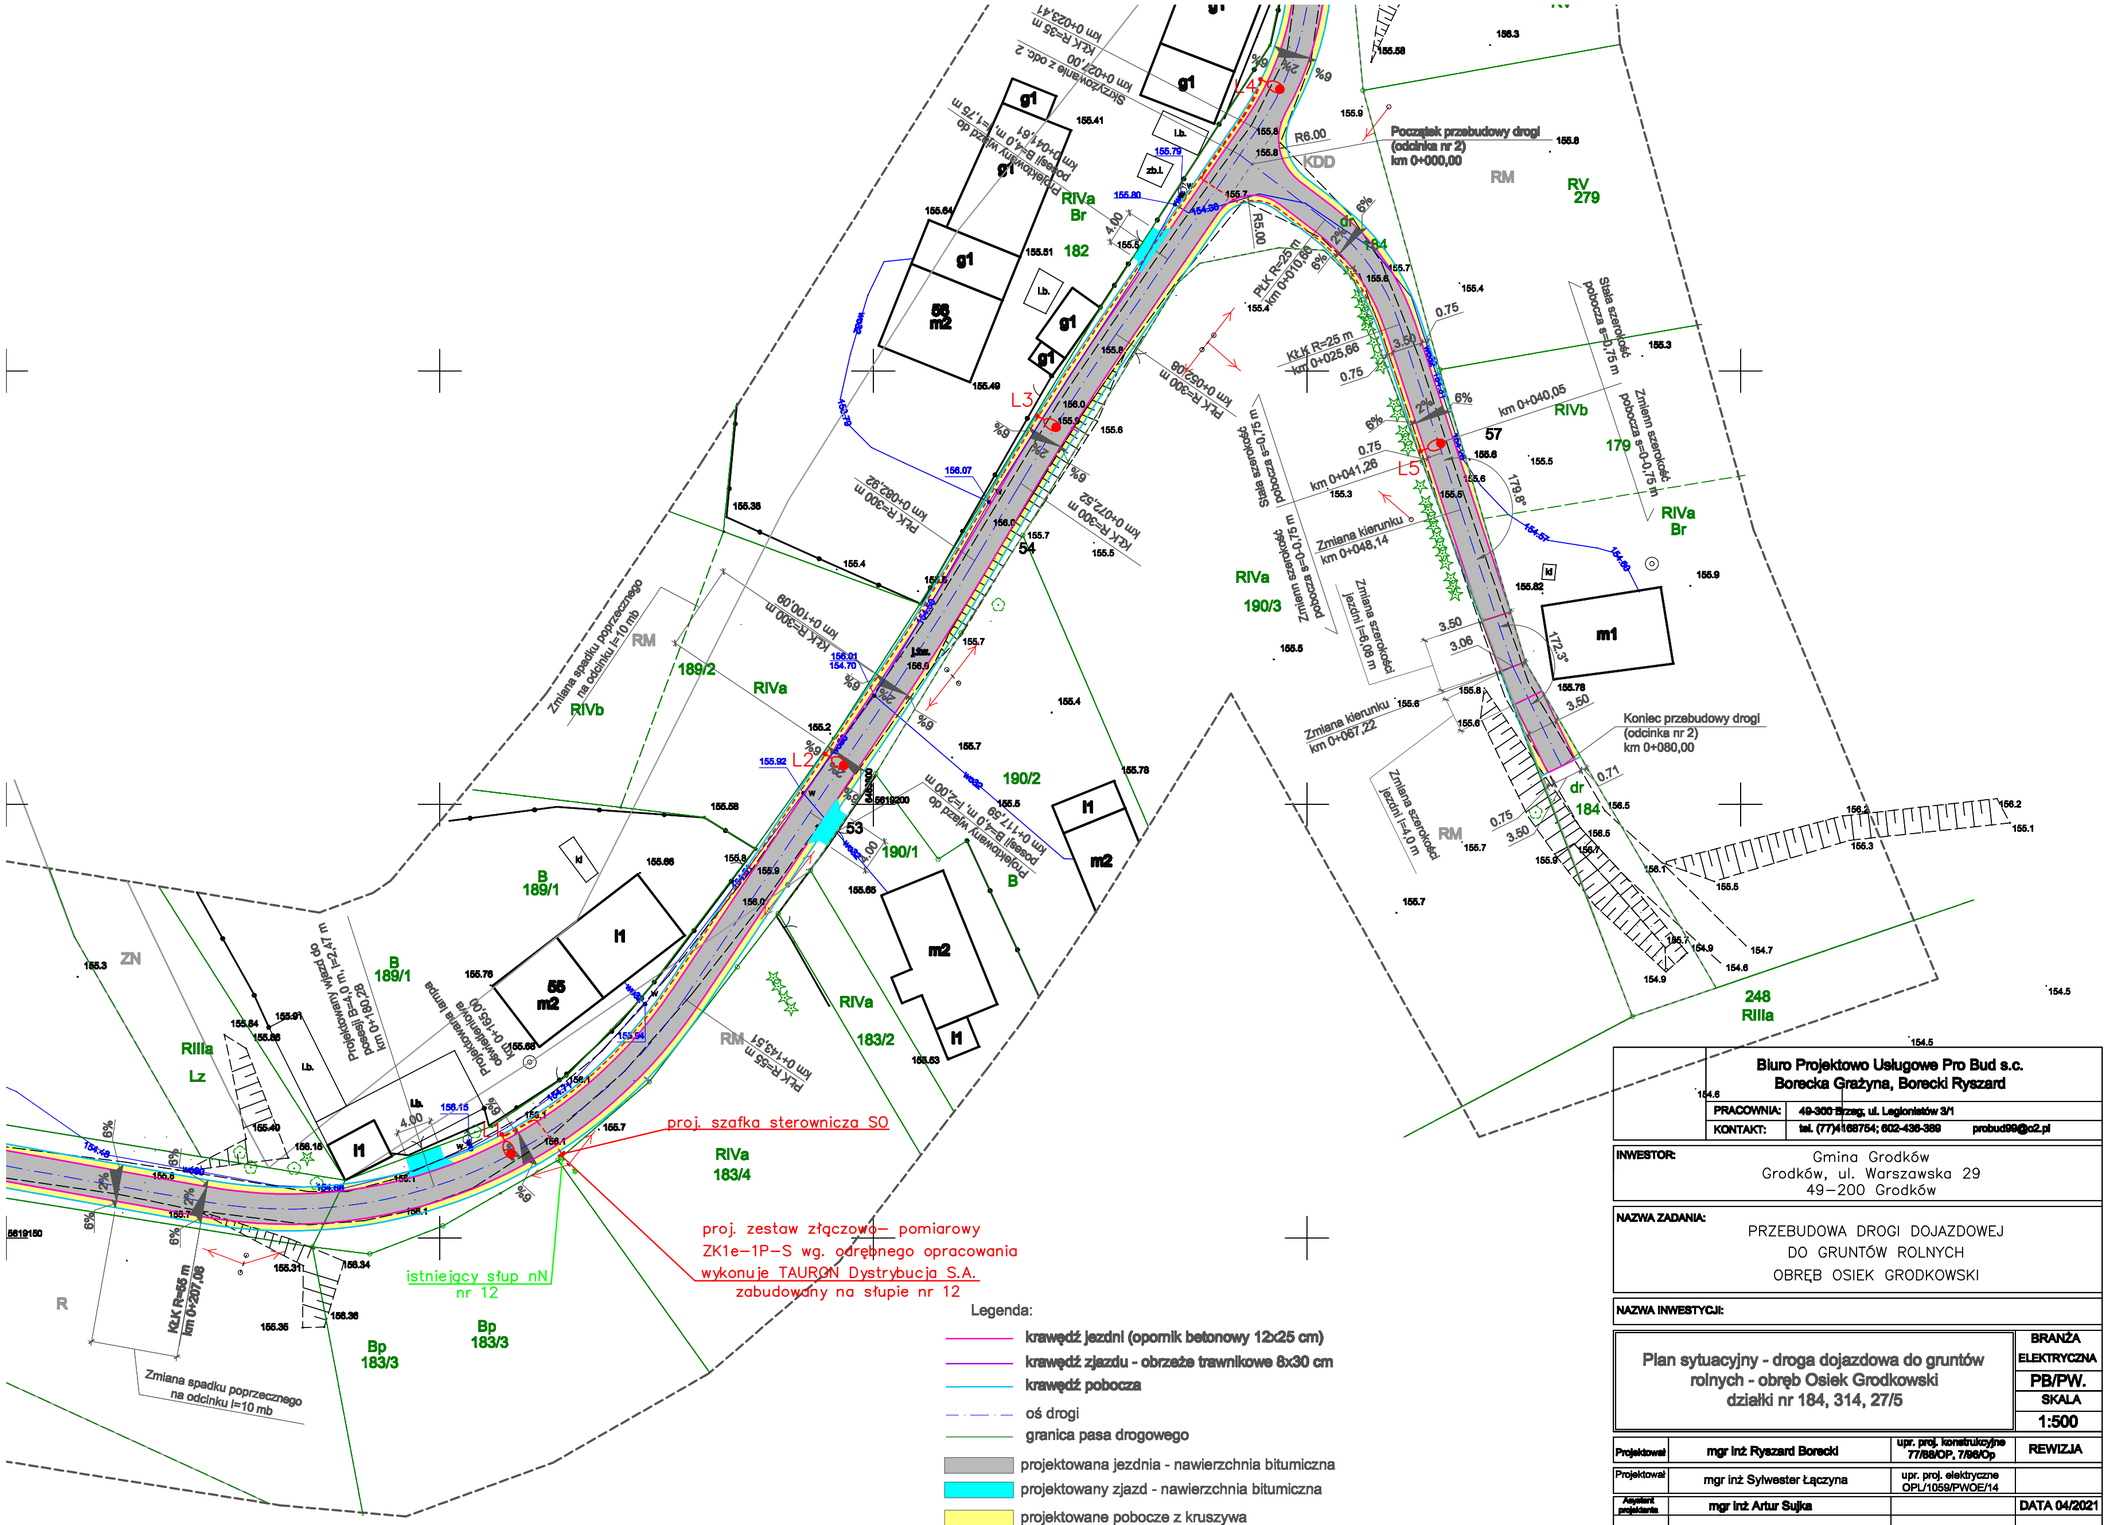

Legenda:

- krawędź jezdni (opornik betonowy 12x25 cm)
- krawędź zjazdu - obrzeże trawnikowe 8x30 cm
- krawędź pobocza
- oś drogi
- granica pasa drogowego
- projektowana jezdnia - nawierzchnia bitumiczna
- projektowany zjazd - nawierzchnia bitumiczna
- projektowane pobocze z kruszywa
- projektowana linia kablowa typu NA2XY-J 4x35mm2 na całej długości ułożona w rurze osłonowej DVK, przejścia przez drogę i wjazdy SRS
- L1 projektowana latarnia oświetleniowa słup h-8m, wysięgnik 1,1m, oprawa LED 59,5W, barwa światła - 4000K, strumień świetlny powyżej 8790lm

Biuro Projektowo Usługowe Pro Bud s.c.
Borecka Grażyna, Borecki Ryszard
PRACOWNIA: 49-300 Brzeg, ul. Legionistów 3/1
KONTAKT: tel. (77)4168754; 602-436-389 probud99@o2.pl

INWESTOR:
Gmina Grodków
Grodków, ul. Warszawska 29
49–200 Grodków

NAZWA ZADANIA:
PRZEBUDOWA DROGI DOJAZDOWEJ DO GRUNTÓW ROLNYCH OBRĘB OSIEK GRODKOWSKI

NAZWA INWESTYCJI:

Plan sytuacyjny - droga dojazdowa do gruntów rolnych - obręb Osiek Grodkowski działki nr 184, 314, 27/5

BRANŻA	ELEKTRYCZNA
PB/PW.	
SKALA	1:500

Projektował	mgr inż Ryszard Borecki	upr. proj. konstrukcyjne 77/88/OP, 7/96/Op	REWIZJA
Projektował	mgr inż Sylwester Łączyna	upr. proj. elektryczne OPL/1059/PWOE/14	
Asystent projektanta	mgr inż Artur Sujka		DATA 04/2021
Sprawdzający			

PRAWA AUTORSKIE ZASTRZEŻONE. KOPIOWANIE BEZ ZGODY PROJEKTANTA ZABRONIONE
PRZED PRZYSTĄPIENIEM DO PRAC WSZYSTKIE WYMIARY NALEŻY SPRAWDZIĆ W NATURZE.
W PRZYPADKU NIEZGODNOŚCI NALEŻY SKONSULTOWAĆ Z PROJEKTANTEM

NR RYSUNKU 1