



ODCINEK 1

L= 193m przybliżony odcinek, na którym niweletę należy podnieść ok. 5 cm w stosunku do terenu istniejącego

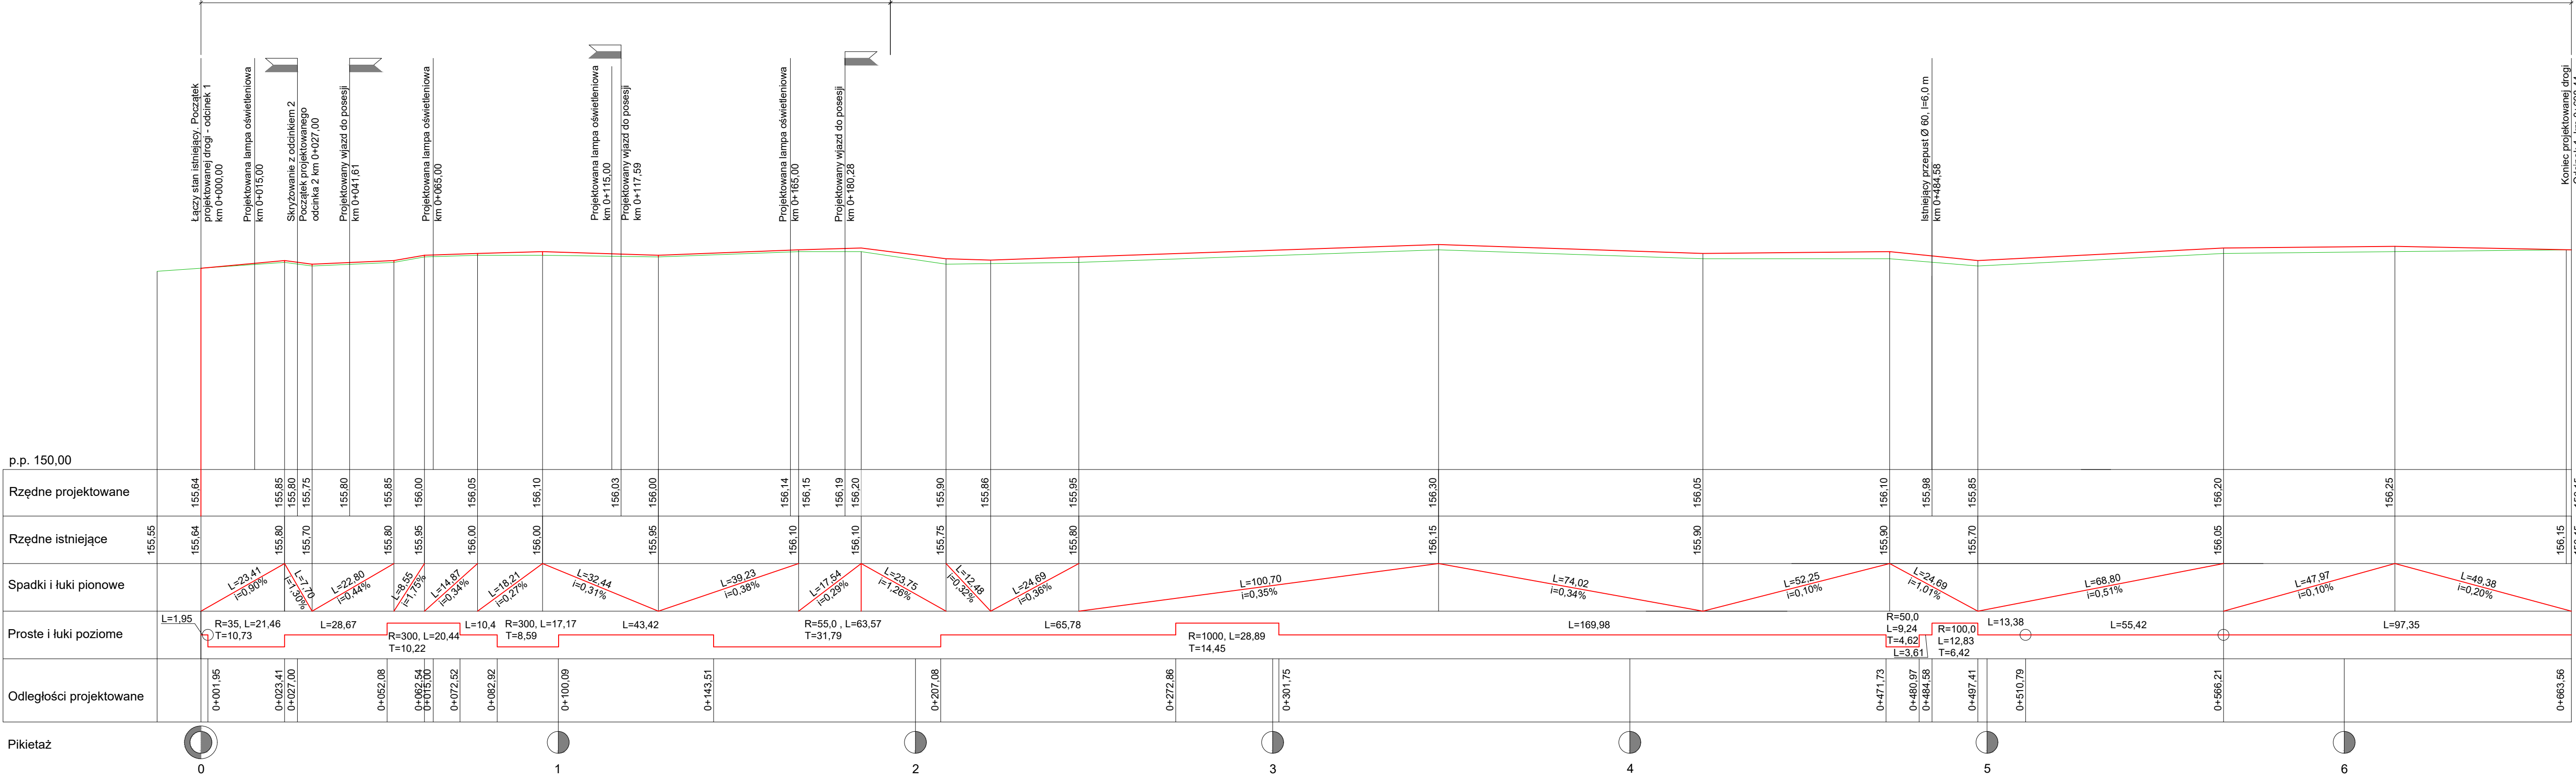

ODCINEK 2

L= 470,56 m przybliżony odcinek, na którym niweletę należy podnieść ok. 15 cm w stosunku do terenu istniejącego

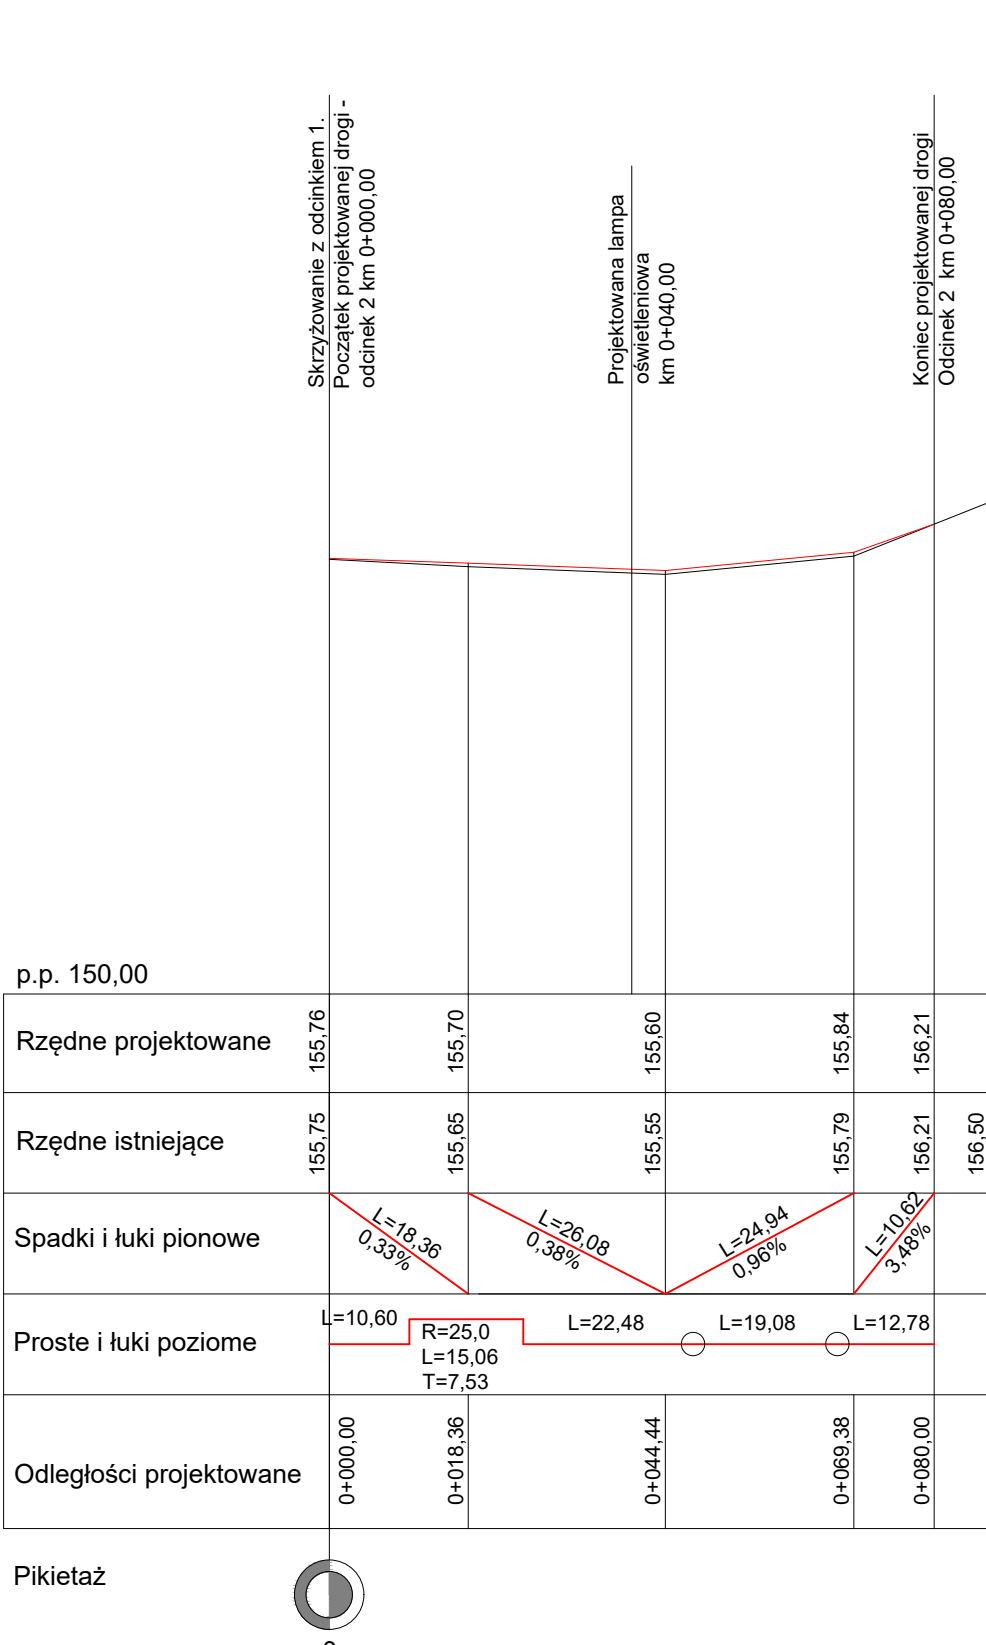

- Legenda:
- niweleta, elementy projektowane
 - teren istniejący

Biuro Projektowo Usługowe Pro Bud s.c. Borecka Grażyna, Borecki Ryszard	
PRACOWNIA:	49-300 Brzeg, ul. Legionistów 3/1
KONTAKT:	tel. (77)4168754; 602-436-389 probud99@o2.pl
INWESTOR: Gmina Grodków Grodków, ul. Warszawska 29 49-200 Grodków	
NAZWA ZADANIA: PRZEBUDOWA DROGI DOJAZDOWEJ DO GRUNTÓW ROLNYCH OBRĘB OSIEK GRODKOWSKI	
NAZWA INWESTYCJI:	
BRANŻA drogowa PB/PW. SKALA 1:100/1:1000	
Profil podłużny - droga dojazdowa do gruntów rolnych - obręb Osiek Grodkowski działki nr 184, 314, 27/5	
Projektował	mgr inż. Ryszard Borecki
Wzrost	177/88/Op, 7/96/Op
Asystent projektanta	mgr inż. Artur Sujka
Sprzedaż	
PRAWA AUTORSKIE ZASTRZEŻONE. KOPIOWANIE BEZ ZGODY PROJEKTANTA ZABRONIONE. PRZED PRZYSTĄPIENIEM DO PRAC NISZYSTYCH WYMARI NALEŻY SPRAWDZIĆ W NATURZE. W PRZYPADKU NIEZGODNOŚCI NALEŻY SKONSULTOWAĆ Z PROJEKTANTEM	
NR RYSUNKU 3	