




Przekrój normalny (A-A)

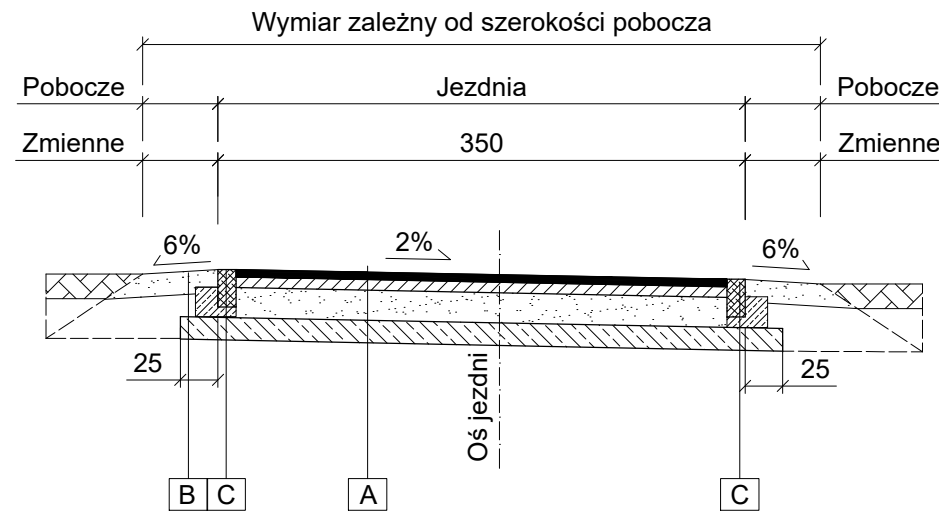


Przekrój normalny (B-B)

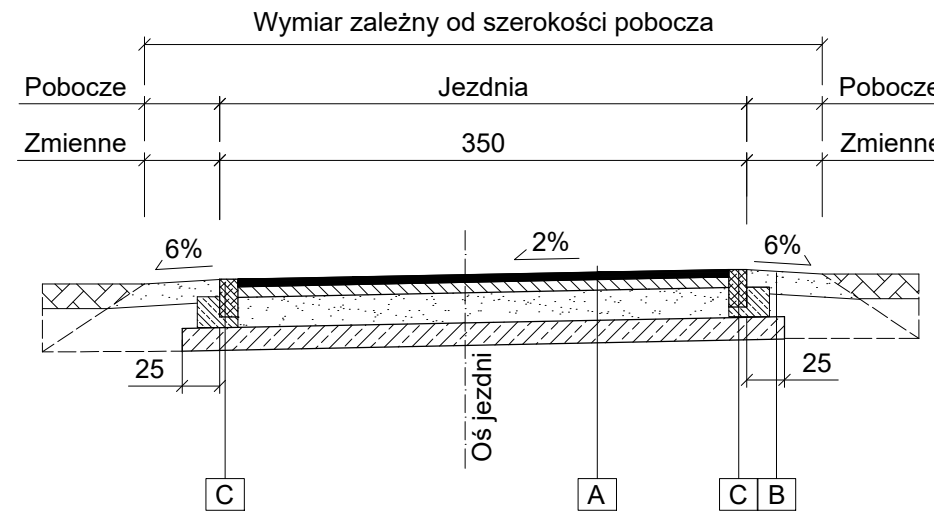

Przekrój normalny drogi na wjeździe (C-C)

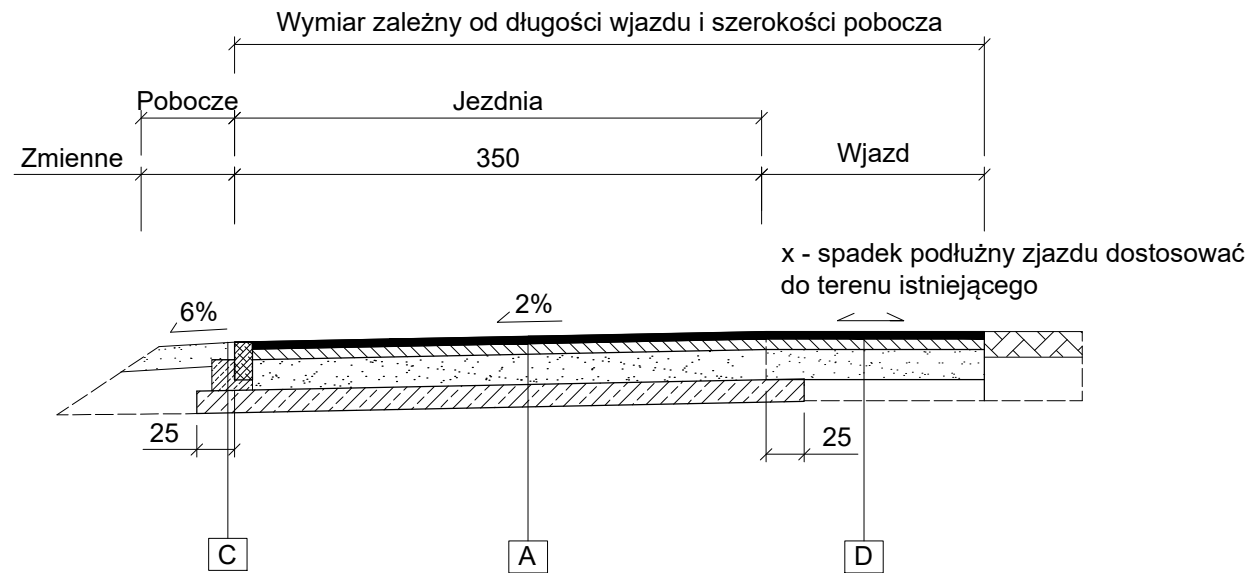

Szczegół opornika
betonowego 12x25 cm
skala 1:25

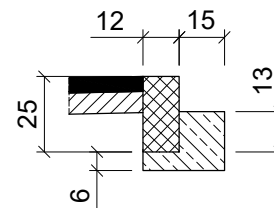

A	Warstwa ścieralna - beton asfaltowy AC11S gr. 5 cm
	Warstwa wiążąca - beton asfaltowy AC16W gr. 7 cm
	Podbudowa z kruszywa o ciągłym uziarnieniu 0/31,5 mm gr. 20 cm
	Podłoże doprowadzone do parametrów G1 - stabilizacja cementem z wytwórni C1,5/2,0 gr. 15 cm

B	Pobocze z kruszywa o ciągłym uziarnieniu 0/31,5 mm gr. 15 cm
	Nasyp
	Podłoże doprowadzone do parametrów G1 - stabilizacja cementem z wytwórni C1,5/2,0 gr. 15 cm

C	
	Opornik betonowy 12x25 cm
	Ława betonowa z oporem z betonu C12/15
	Stabilizacja

D	Krawężnik betonowy najazdowy 15x22 cm
	Ława betonowa z oporem z betonu C12/15
	Stabilizacja/grunt rodzimy

E	
	Warstwa ścieralna - beton asfaltowy AC11S gr. 5 cm
	Warstwa wiążąca - beton asfaltowy AC16W gr. 7 cm
	Podbudowa z kruszywa o ciągłym uziarnieniu 0/31,5 mm gr. 20 cm
	Podłoże gruntowe

		Biuro Projektowo Usługowe Pro Bud s.c. Borecka Grażyna, Borecki Ryszard	
		PRACOWNIA:	49-300 Brzeg, ul. Legionistów 3/1
KONTAKT:		tel. (77)4168754; 602-436-389	probud99@o2.pl
INWESTOR:			
Gmina Grodków Grodków, ul. Warszawska 29 49–200 Grodków			
NAZWA ZADANIA:			
PRZEBUDOWA DROGI DOJAZDOWEJ DO GRUNTÓW ROLNYCH OBRĘB OSIEK GRODKOWSKI			
NAZWA INWESTYCJI:			
Przekroje normalne - droga dojazdowa do gruntów rolnych - obręb Osiek Grodkowski działki nr 184, 314, 27/5		BRANŻA	
		drogowa	
		PB/PW.	
		SKALA	
		1:50/1:25	
Projektowa	mgr inż. Ryszard Borecki	upr. proj. konstrukcyjne 77/88/Op, 7/96/Op	REWIZJA
Asystent projektanta	mgr inż. Artur Sujka		DATA 04/2021
Sprawdzający			
PRAWA AUTORSKIE ZASTRZEŻONE. KOPIOWANIE BEZ ZGODY PROJEKTANTA ZABRONIONE. PRZED PRZYSTĄPIENIEM DO PRAC WSZYSTKIE WYMIARY NALEŻY SPRAWDZIĆ W NATURZE. W PRZYPADKU NIEZGODNOŚCI NALEŻY SKONSULTOWAĆ Z PROJEKTANTEM			NR RYSUNKU 4