


PLAN SYTUACYJNY 1:500

OZNACZENIA :

- projektowany przyłącz wodociągowy
- istn. wodociąg PVC110 mm
- istn. gazociąg
- istn. przewody kanalizacyjne
- istn. ciepłociąg
- istn. linia kablowa eNN

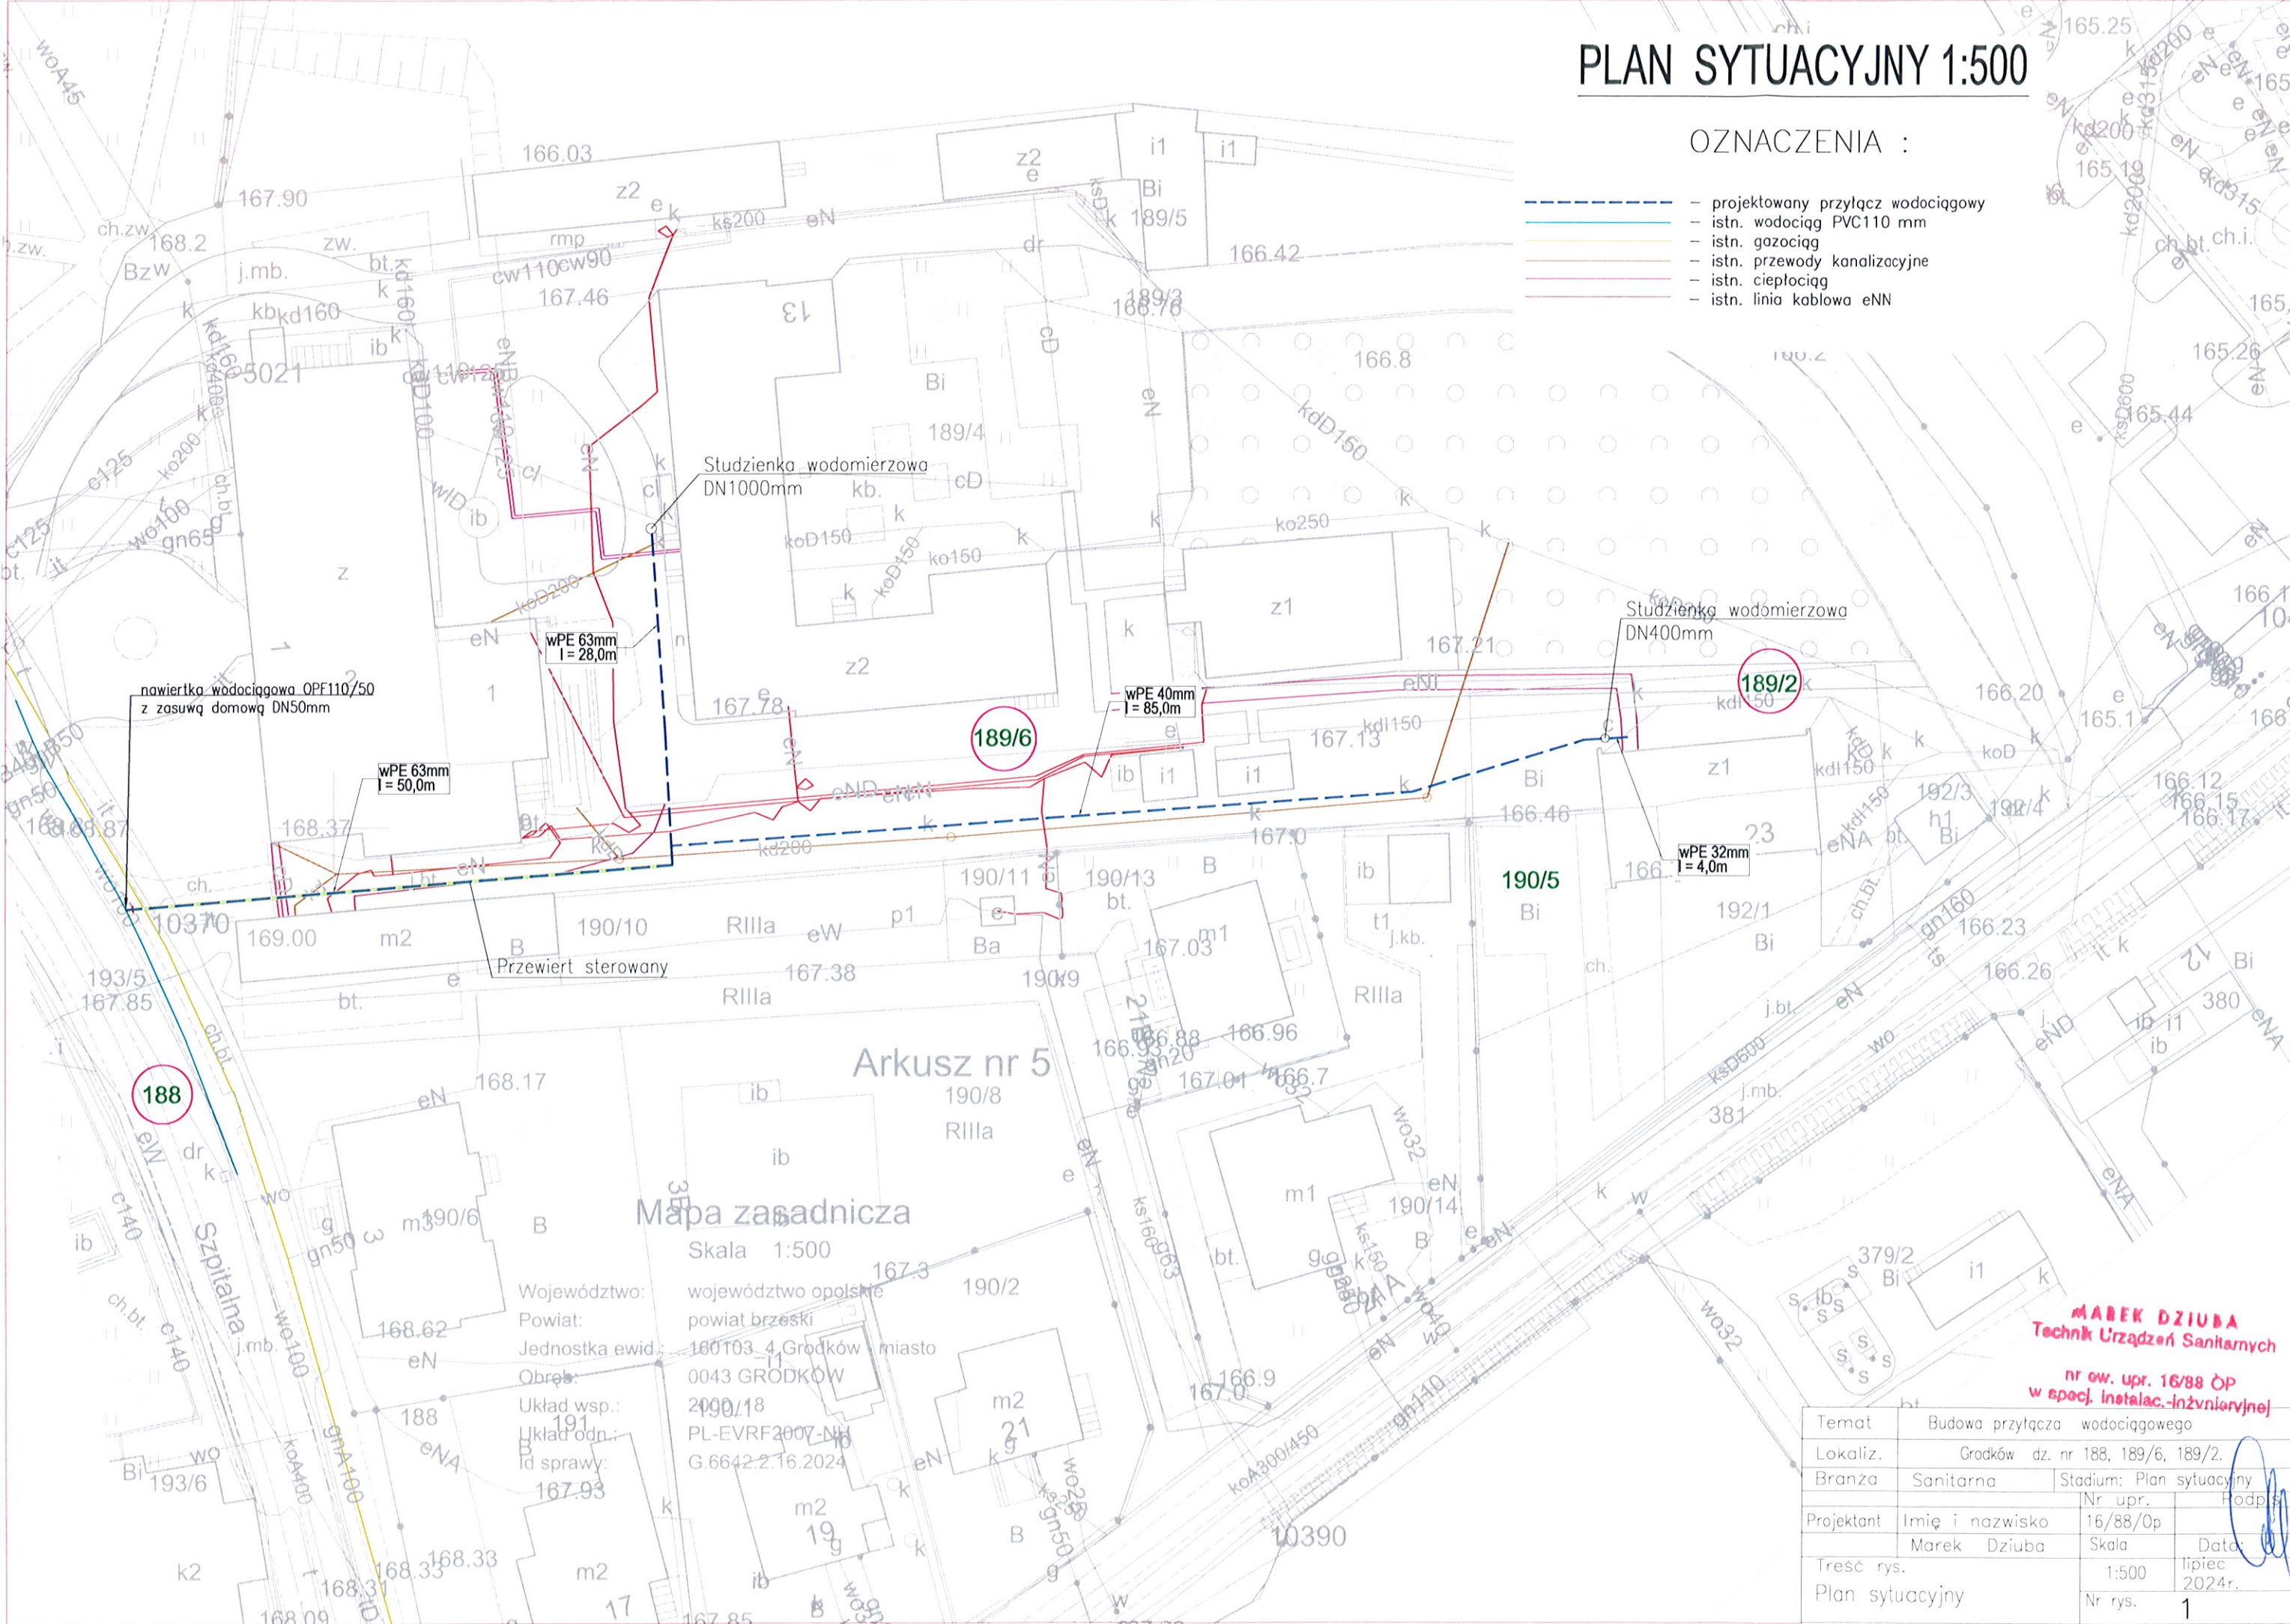

Województwo: województwo opolskie
Powiat: powiat brzeski
Jednostka ewid.: 160103 4 Grodków miasto
Obros.: 0043 GRODKÓW
Układ wsp.: 2000/18
Układ odn.: PL-EVRF2007-NH
Id sprawy: G.6642.2.16.2024

MAŁEK DZIUBA
Technik Urządzeń Sanitarnych
nr ow. upr. 16/88 OP
w specj. instalac.-inżynieryjnej

Temat	Budowa przyłącza wodociągowego		
Lokaliz.	Grodków dz. nr 188, 189/6, 189/2.		
Branża	Sanitarna	Stadium: Plan sytuacyjny	
		Nr upr.	Podpis
Projektant	Imię i nazwisko	16/88/Op	
	Marek Dziuba	Skala	Data:
Treść rys.		1:500	lipiec 2024r.
Plan sytuacyjny		Nr rys.	1